




PON FESR "Ambienti per l'apprendimento"

Programmazione 2007-2013 - Fondo Europeo di Sviluppo Regionale - Avviso congiunto MIUR - MATM per la presentazione dei piani di interventi finalizzati alla riqualificazione degli edifici scolastici pubblici in relazione all'efficienza energetica, alla messa a norma degli impianti, all'abbattimento delle barriere architettoniche, alla dotazione di impianti sportivi e al miglioramento dell'attrattività degli spazi scolastici.

CUP Intervento C-1 : I68G10001100007

CUP Intervento C-3 : I68G10001210007

CUP Intervento C-5 : I68G10001340007

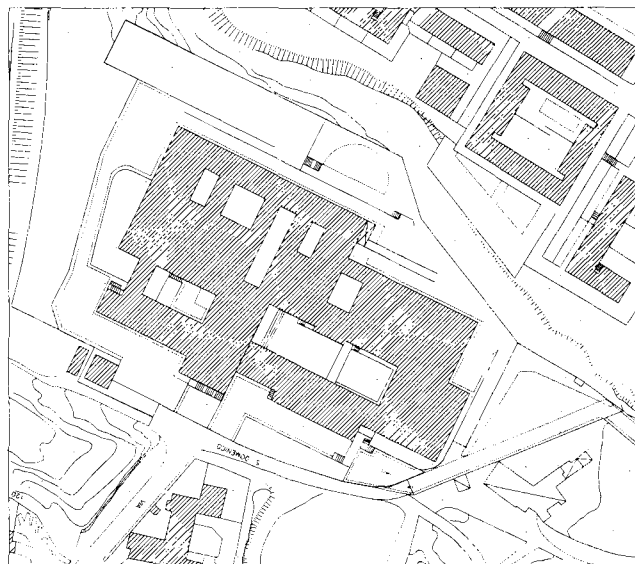

LICEO SCIENTIFICO STATALE G. GALILEI

Via S.Domenico, 107

NAPOLI

COD.NAPS860005

ELAB. N°:

0

TITOLO ELABORATO:

PROGETTO Esecutivo
stralcio aerofotogrammetrico

SCALA:

1:1000

IL DIRIGENTE SCOLASTICO- RUP

prof.ssa Concetta De Iuliis

IL SUPPORTO al RUP

ing. Vincenzo Brandi

I PROGETTISTI

arch. Gerardo Strazzullo - geom. Valeria Pizzuto








COMPETENZE PER LO SVILUPPO (FSE)
AMBIENTI PER L'APPRENDIMENTO (FESR)
2007 2013
"Con l'Europa investiamo nel vostro futuro!"



PON FESR “Ambienti per l’apprendimento”

Programmazione 2007-2013 - Fondo Europeo di Sviluppo Regionale - Avviso congiunto MIUR - MATM per la presentazione dei piani di interventi finalizzati alla riqualificazione degli edifici scolastici pubblici in relazione all’efficienza energetica, alla messa a norma degli impianti, all’abbattimento delle barriere architettoniche, alla dotazione di impianti sportivi e al miglioramento dell’attrattività degli spazi scolastici.

CUP Intervento C-1 : I68G10001100007
CUP Intervento C-3 : I68G10001210007
CUP Intervento C-5 : I68G10001340007

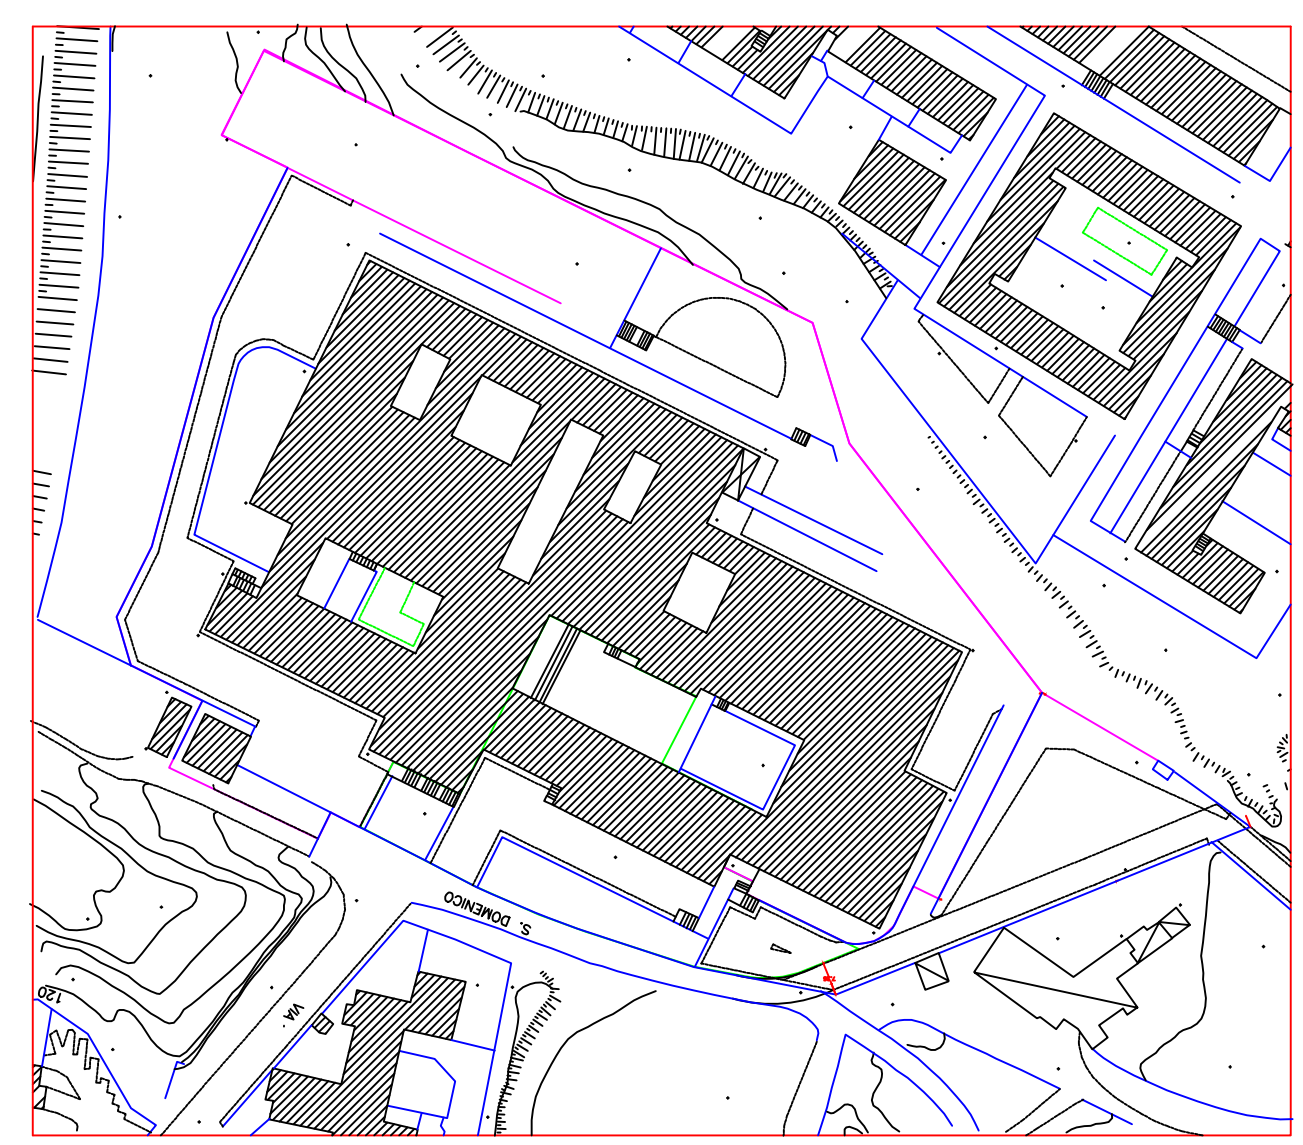

LICEO SCIENTIFICO STATALE G. GALILEI
Via S.Domenico, 107
NAPOLI
COD.NAPS860005

ELAB. N°:
0

TITOLO ELABORATO:
**PROGETTO Esecutivo
stralcio aerofotogrammetrico**

SCALA:
1:1000

IL DIRIGENTE SCOLASTICO- RUP
prof.ssa Concetta De Iuliis

IL SUPPORTO al RUP
ing. Vincenzo Brandi

I PROGETTISTI
arch. Gerardo Strazzullo - geom.Valeria Pizzuto

