




PON FESR "Ambienti per l'apprendimento"

Programmazione 2007-2013 - Fondo Europeo di Sviluppo Regionale - Avviso congiunto MIUR - MATTM per la presentazione dei piani di interventi finalizzati alla riqualificazione degli edifici scolastici pubblici in relazione all'efficienza energetica, alla messa a norma degli impianti, all'abbattimento delle barriere architettoniche, alla dotazione di impianti sportivi e al miglioramento dell'attrattività degli spazi scolastici.

CUP Intervento C-1 : I68G10001100007

CUP Intervento C-3 : I68G10001210007

CUP Intervento C-5 : I68G10001340007

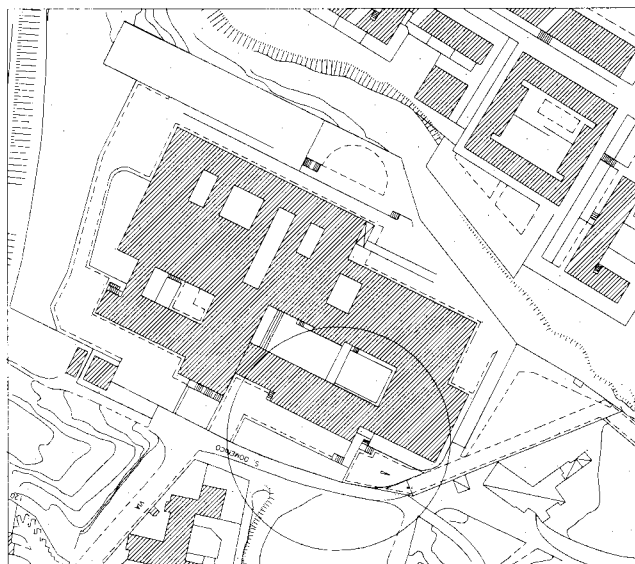

LICEO SCIENTIFICO STATALE G. GALILEI

Via S.Domenico, 107

NAPOLI

COD.NAPS860005

ELAB. N°:

5

TITOLO ELABORATO:

PROGETTO Esecutivo
capannone /aule:imp.di condiz.to
distrib.ne dei canali di mandata

SCALA:

1:100

IL DIRIGENTE SCOLASTICO- RUP
prof.ssa Concetta De Iuliis

IL SUPPORTO al RUP
ing. Vincenzo Brandi

I PROGETTISTI

arch. Gerardo Strazzullo - geom. Valeria Pizzuto




PON FESR “Ambienti per l'apprendimento”

Programmazione 2007-2013 - Fondo Europeo di Sviluppo Regionale - Avviso congiunto MIUR - MATTM per la presentazione dei piani di interventi finalizzati alla riqualificazione degli edifici scolastici pubblici in relazione all'efficienza energetica, alla messa a norma degli impianti, all'abbattimento delle barriere architettoniche, alla dotazione di impianti sportivi e al miglioramento dell'attrattività degli spazi scolastici.

CUP Intervento C-1 : I68G10001100007

CUP Intervento C-3 : I68G10001210007

CUP Intervento C-5 : I68G10001340007

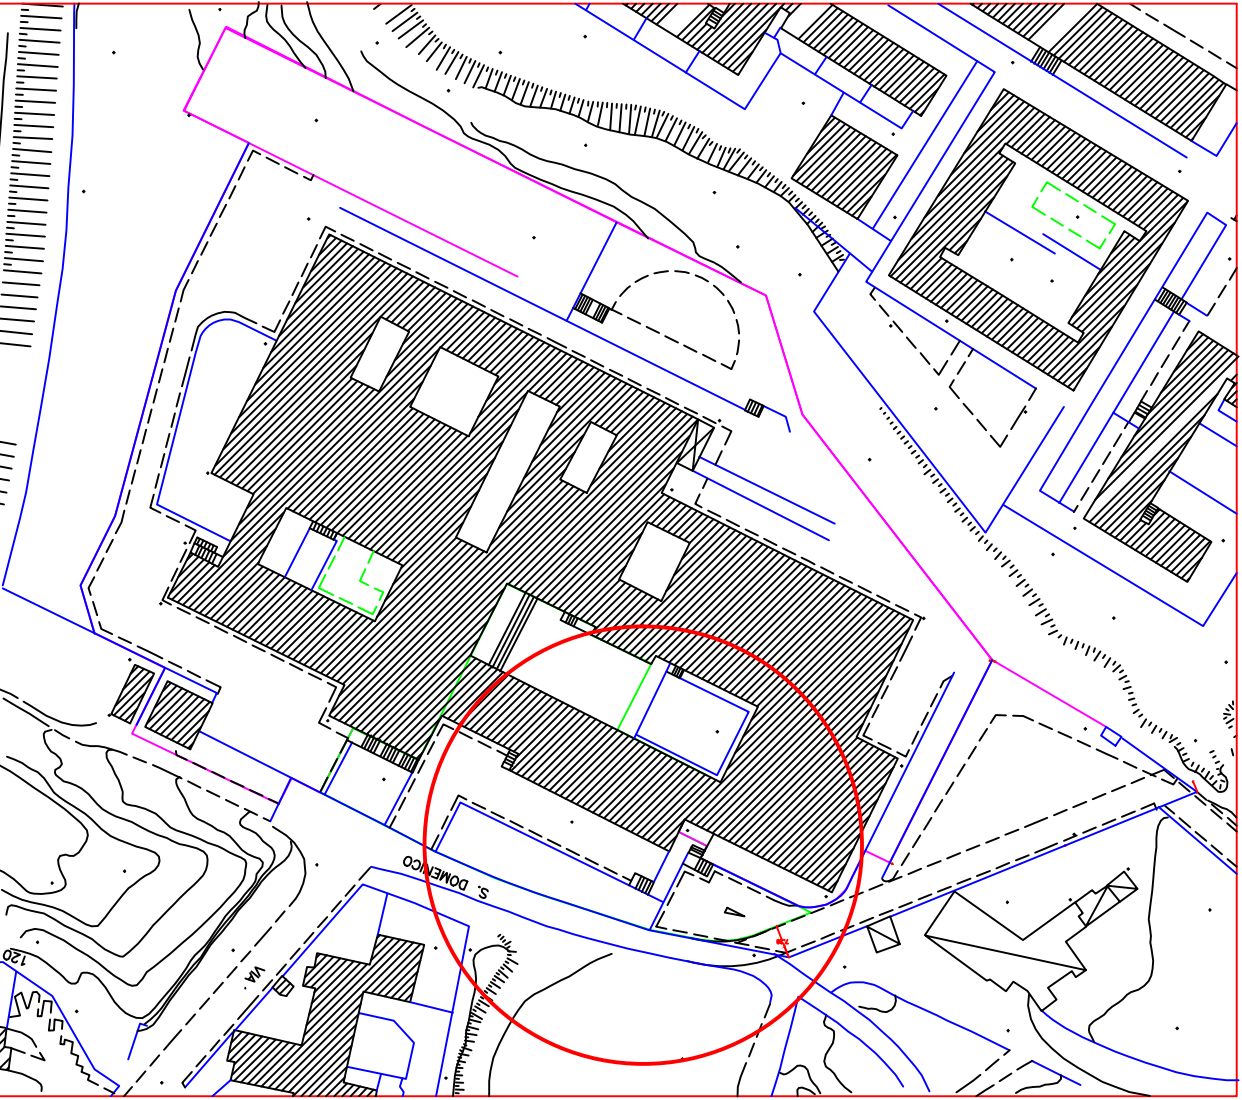

LICEO SCIENTIFICO STATALE G. GALILEI

Via S.Domenico, 107
NAPOLI

COD.NAPS860005

ELAB. N°:
5

TITOLO ELABORATO:
**PROGETTO Esecutivo
capannone /aule:imp.di condiz.to
distrib.ne dei canali di mandata**

SCALA:
1:100

IL DIRIGENTE SCOLASTICO- RUP
prof.ssa Concetta De Iuliis

IL SUPPORTO al RUP
ing. Vincenzo Brandi

IL PROGETTISTI
arch. Gerardo Strazzullo - geom.Valeria Pizzuto