

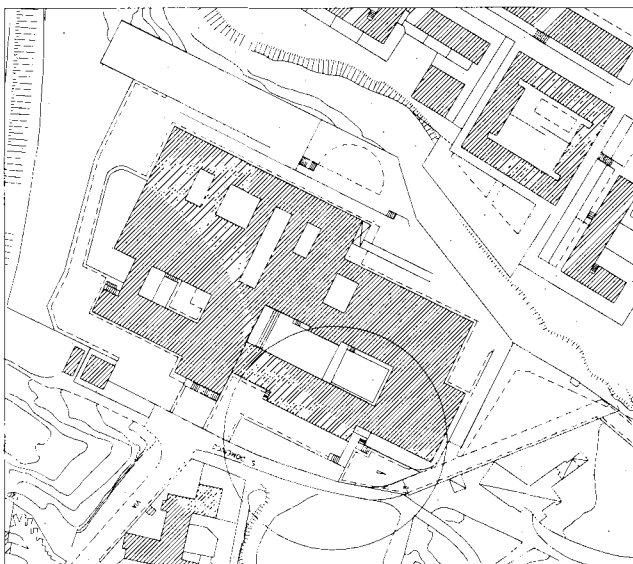
PON FESR "Ambienti per l'apprendimento"

Programmazione 2007-2013 - Fondo Europeo di Sviluppo Regionale - Avviso congiunto MIUR - MATTM per la presentazione dei piani di interventi finalizzati alla riqualificazione degli edifici scolastici pubblici in relazione all'efficienza energetica, alla messa a norma degli impianti, all'abbattimento delle barriere architettoniche, alla dotazione di impianti sportivi e al miglioramento dell'attrattività degli spazi scolastici.

CUP Intervento C-1 : I68G10001100007

CUP Intervento C-3 : I68G10001210007

CUP Intervento C-5 : I68G10001340007



LICEO SCIENTIFICO STATALE G. GALILEI

Via S.Domenico, 107

NAPOLI

COD.NAPS860005

ELAB. N°:

2

TITOLO ELABORATO:

PROGETTO Esecutivo
PIANTA P. Terra - PROGETTO
SISTEMAZIONI ESTERNE

SCALA:

1:100

IL DIRIGENTE SCOLASTICO- RUP

prof.ssa Concetta De Iuliis

IL SUPPORTO al RUP

Ing. Vincenzo Brandi

I PROGETTISTI

arch. Gerardo Strazzullo geom. Valeria Pizzuto



PON FESR “Ambienti per l’apprendimento”

Programmazione 2007-2013 - Fondo Europeo di Sviluppo Regionale - Avviso congiunto MUR - MATTA per la presentazione dei piani di interventi finalizzati alla riqualificazione degli edifici scolastici pubblici in relazione all'efficienza energetica, alla messa a norma degli impianti, all'abbattimento delle barriere architettoniche, alla dotazione di impianti sportivi e al miglioramento dell'attrattività degli spazi scolastici.

CUP Intervento C-1 : I68G10001100007
CUP Intervento C-3 : I68G10001210007
CUP Intervento C-5 : I68G10001340007



LICEO SCIENTIFICO STATALE G. GALILEI
Via S.Domenico, 107
NAPOLI COD.NAPS860005

CUP N°

2

PROGETTO Esecutivo
PIANTA P. Terra - PROGETTO
SISTEMAZIONI ESTERNE

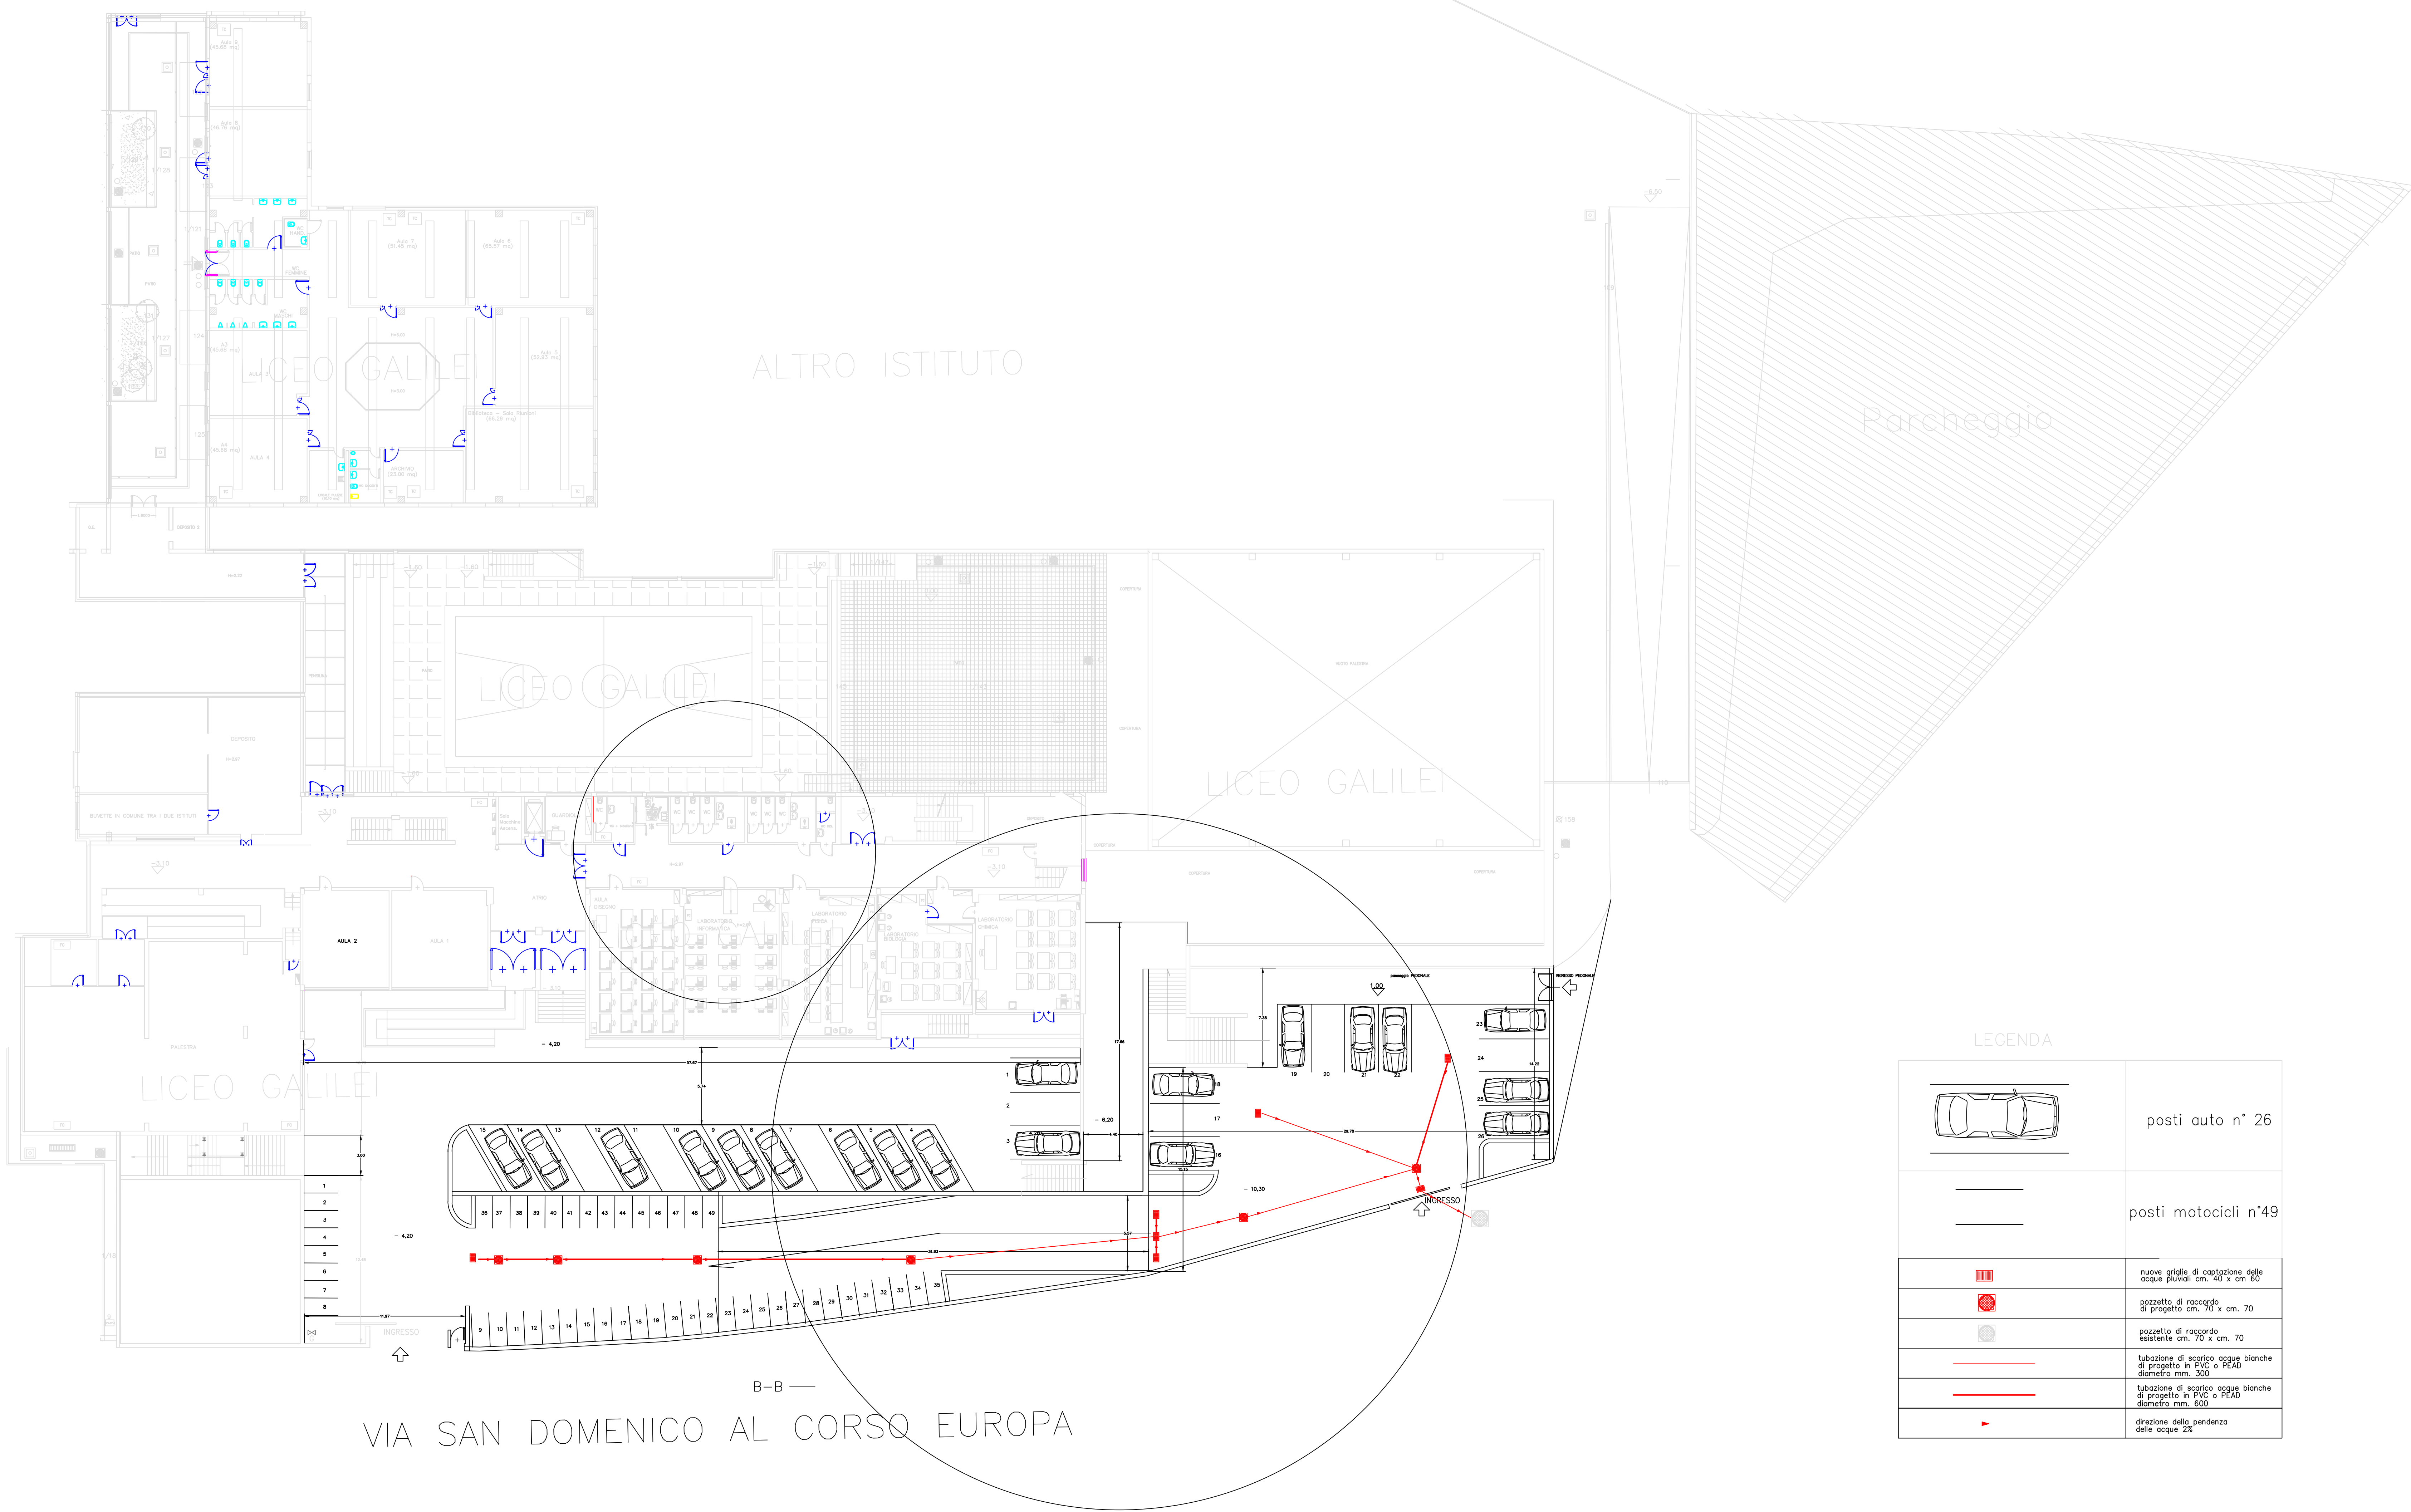
SCALE

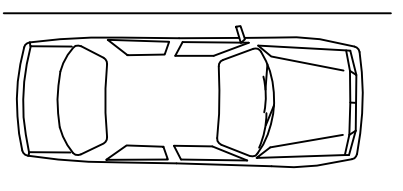
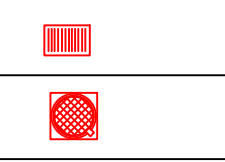
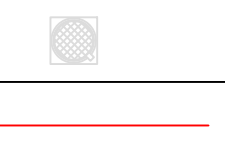
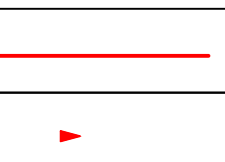
1:100

IL DIRIGENTE SCOLASTICO- RUP
prof.ssa Concetta De Iulius

IL SUPPORTO al RUP
ing. Vincenzo Brandi

I PROGETTISTI
arch. Gerardo Strazzullo - geom.Valeria Pizzuto



LEGENDA	
	posti auto n° 26
	posti motocicli n°49
	nuove griglie di captazione delle acque pluviali cm. 40 x cm. 60
	pozzetto di raccordo di progetto cm. 70 x cm. 70
	pozzetto di raccordo esistente cm. 70 x cm. 70
	lavorazione di scarico acque bianche di progetto in PVC o PEAD diametro mm. 300.
	lavorazione di scarico acque bianche di progetto in PVC o PEAD diametro cm. 600.
	direzione della pendenza delle acque 2%